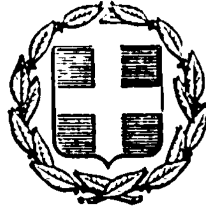


ΕΦΗΜΕΡΙΣ ΤΗΣ ΚΥΒΕΡΝΗΣΕΩΣ
ΤΗΣ ΕΛΛΗΝΙΚΗΣ ΔΗΜΟΚΡΑΤΙΑΣ

ΕΝ ΑΘΗΝΑΙΣ ΤΗ 25 ΟΚΤΩΒΡΙΟΥ 1979 | ΤΕΥΧΟΣ ΤΕΤΑΡΤΟΝ | ΑΡΙΘΜΟΣ ΦΥΛΛΟΥ 603

ΠΕΡΙΕΧΟΜΕΝΑ

ΠΟΛΕΟΔΟΜΙΑ

ΔΙΑΤΑΓΜΑΤΑ

ΑΠΟΦΑΣΕΙΣ

ΑΝΑΚΟΙΝΩΣΕΙΣ

ΠΟΛΕΟΔΟΜΙΑ

ΔΙΑΤΑΓΜΑΤΑ

(1)

Περὶ τροποποιήσεως τοῦ ρυμοτομικοῦ σχεδίου Ναυπλίου (Ἀργολίδος) καὶ χαρακτηρισμοῦ κτιρίων τινῶν, ὡς διατηρητέων.

Ο ΠΡΟΕΔΡΟΣ ΤΗΣ ΕΛΛΗΝΙΚΗΣ ΔΗΜΟΚΡΑΤΙΑΣ

Ἔχοντες ὑπ' ὄψει:

1. Τὰς διατάξεις τοῦ ἀπὸ 17 Ἰουλίου 1923 Ν. Δ/τος «περὶ σχεδίων πόλεων κλπ.», ὡς μεταγενεστέρως ἐτροποποιήθησαν καὶ συνεπληρώθησαν καὶ εἰδικώτερον τῶν ἄρθρων 3, 9, καὶ 70 αὐτοῦ.

2. Τὰς διατάξεις τοῦ Ν. Δ. 8/1973 «περὶ Γ. Ο. Κ.», ὡς ἐτροποποιήθη διὰ τοῦ Ν. Δ. 205/1974 (ΦΕΚ 363/Α) καὶ εἰδικώτερον τοῦ ἄρθρου 17, ὡς καὶ τῆς παραγράφου 6 τοῦ ἄρθρου 79 αὐτοῦ, ὡς αὕτη ἀντικατεστάθη διὰ τῆς παραγράφου 1 τοῦ ἄρθρου 4 τοῦ Νόμου 622/1977 «περὶ εἰσπράξεως ὑπὸ τοῦ Δημοσίου Ταμείου τῶν διὰ τὴν ἔκδοσιν οἰκοδομικῶν ἀδειῶν καταβαλλομένων φόρων κλπ.» (ΦΕΚ 171/Α).

3. Τὴν ὑπ' ἀριθ. ΕΔ2α/04/20/Φ.Θ.2.1.1/1979 κοινὴν ἀπόφασιν τοῦ Πρωθυπουργοῦ καὶ τοῦ Ὑπουργοῦ Δημοσίων Ἔργων «περὶ ἀντικαταστάσεως τῆς ὑπ' ἀριθ. ΕΔ2α/04/59/Φ.Θ.2.1.1/1978 ἀποφάσεως «περὶ μεταβιβάσεως ἁρμοδιοτήτων τοῦ Ὑπουργοῦ Δημοσίων Ἔργων εἰς τὸν Ὑφυπουργὸν τοῦ αὐτοῦ Ὑπουργείου» (ΦΕΚ 106/Β).

4. Τὰς ὑπ' ἀριθ. 134/1978 καὶ 15/1979 πράξεις τοῦ Δημοτικοῦ Συμβουλίου Ναυπλίου.

5. Τὰς ὑπ' ἀριθ. 735/1978 καὶ 266/1979 γνωμοδοτήσεις τοῦ Συμβουλίου Δημοσίων Ἔργων (Τμῆμα Οἰκισμοῦ) καὶ τὴν ἀπὸ 6.11.1978 ἔκθεσιν —εἰσήγησιν τῆς Δ/νσεως Γ3.

6. Τὴν ὑπ' ἀριθ. 864/1979 γνωμοδότησιν τοῦ Συμβουλίου τῆς Ἐπικρατείας, προτάσει τοῦ Ὑφυπουργοῦ Δημοσίων Ἔργων, ἀποφασίζομεν:

Ἄρθρον 1.

Ἐγκρίνεται ἡ τροποποίησις τοῦ ρυμοτομικοῦ σχεδίου Ναυπλίου (Ἀργολίδος) εἰς τὸ οἰκοδομικὸν τετράγωνον, κείμενον μεταξὺ τῶν πλατειῶν Συντάγματος καὶ Φιλελλήνων καὶ δὴ κατὰ τὴν ὁδὸν Γεωργίου Α', διὰ μετατροπῆς τμήματος αὐτοῦ εἰς κοινόχρηστον χῶρον, ὡς ἐμφαίνεται εἰς τὸ ὑπὸ τοῦ Γενικοῦ Διευθυντοῦ Οἰκισμοῦ θεωρημένον διὰ τῆς ὑπ' ἀριθ. Γ.26512/1979 πράξεως αὐτοῦ σχετικὸν πρωτότυπον διάγραμμα ὑπὸ κλίμακα 1:1000, τοῦ ὁποίου συνοπτικὸν ἀντίτυπον δημοσιεύεται μετὰ τοῦ παρόντος.

Ἄρθρον 2.

Τροποποιεῖται ἡ ἐπιτρεπομένη κάλυψις τῶν οἰκοπέδων τῶν κειμένων ἐντὸς τοῦ ὡς ἄνω οἰκοδομικοῦ τετραγώνου, ὡς αὕτη προκύπτει δι' ἓν ἕκαστον οἰκόπεδον ἐκ τῆς καθοριζομένης ἐσωτερικῆς ἐρυθρᾶς γραμμῆς, ὡς ἐμφαίνεται εἰς τὸ αὐτὸ ὡς ἄνω διάγραμμα.

Ἄρθρον 3.

Χαρακτηρίζονται ὡς διατηρητέα τὰ ὑπὸ στοιχεῖον Δ κτίρια, ἐμφαινόμενα εἰς τὸ ἐν ἄρθρῳ 1 τοῦ παρόντος ἀναφερόμενον διάγραμμα.


Εἰς τὸν Ὑφυπουργὸν Δημοσίων Ἔργων ἀνατίθεμεν τὴν δημοσίευσιν καὶ ἐκτέλεσιν τοῦ παρόντος Διατάγματος.

Ἐν Ἀθήναις τῇ 24 Σεπτεμβρίου 1979


Ο ΠΡΟΕΔΡΟΣ ΤΗΣ ΔΗΜΟΚΡΑΤΙΑΣ
ΚΩΝΣΤΑΝΤΙΝΟΣ Δ. ΤΣΑΤΣΟΣ

Ο ΥΦΥΠΟΥΡΓΟΣ ΔΗΜΟΣΙΩΝ ΕΡΓΩΝ
ΣΤΕΦΑΝΟΣ ΜΑΝΟΣ



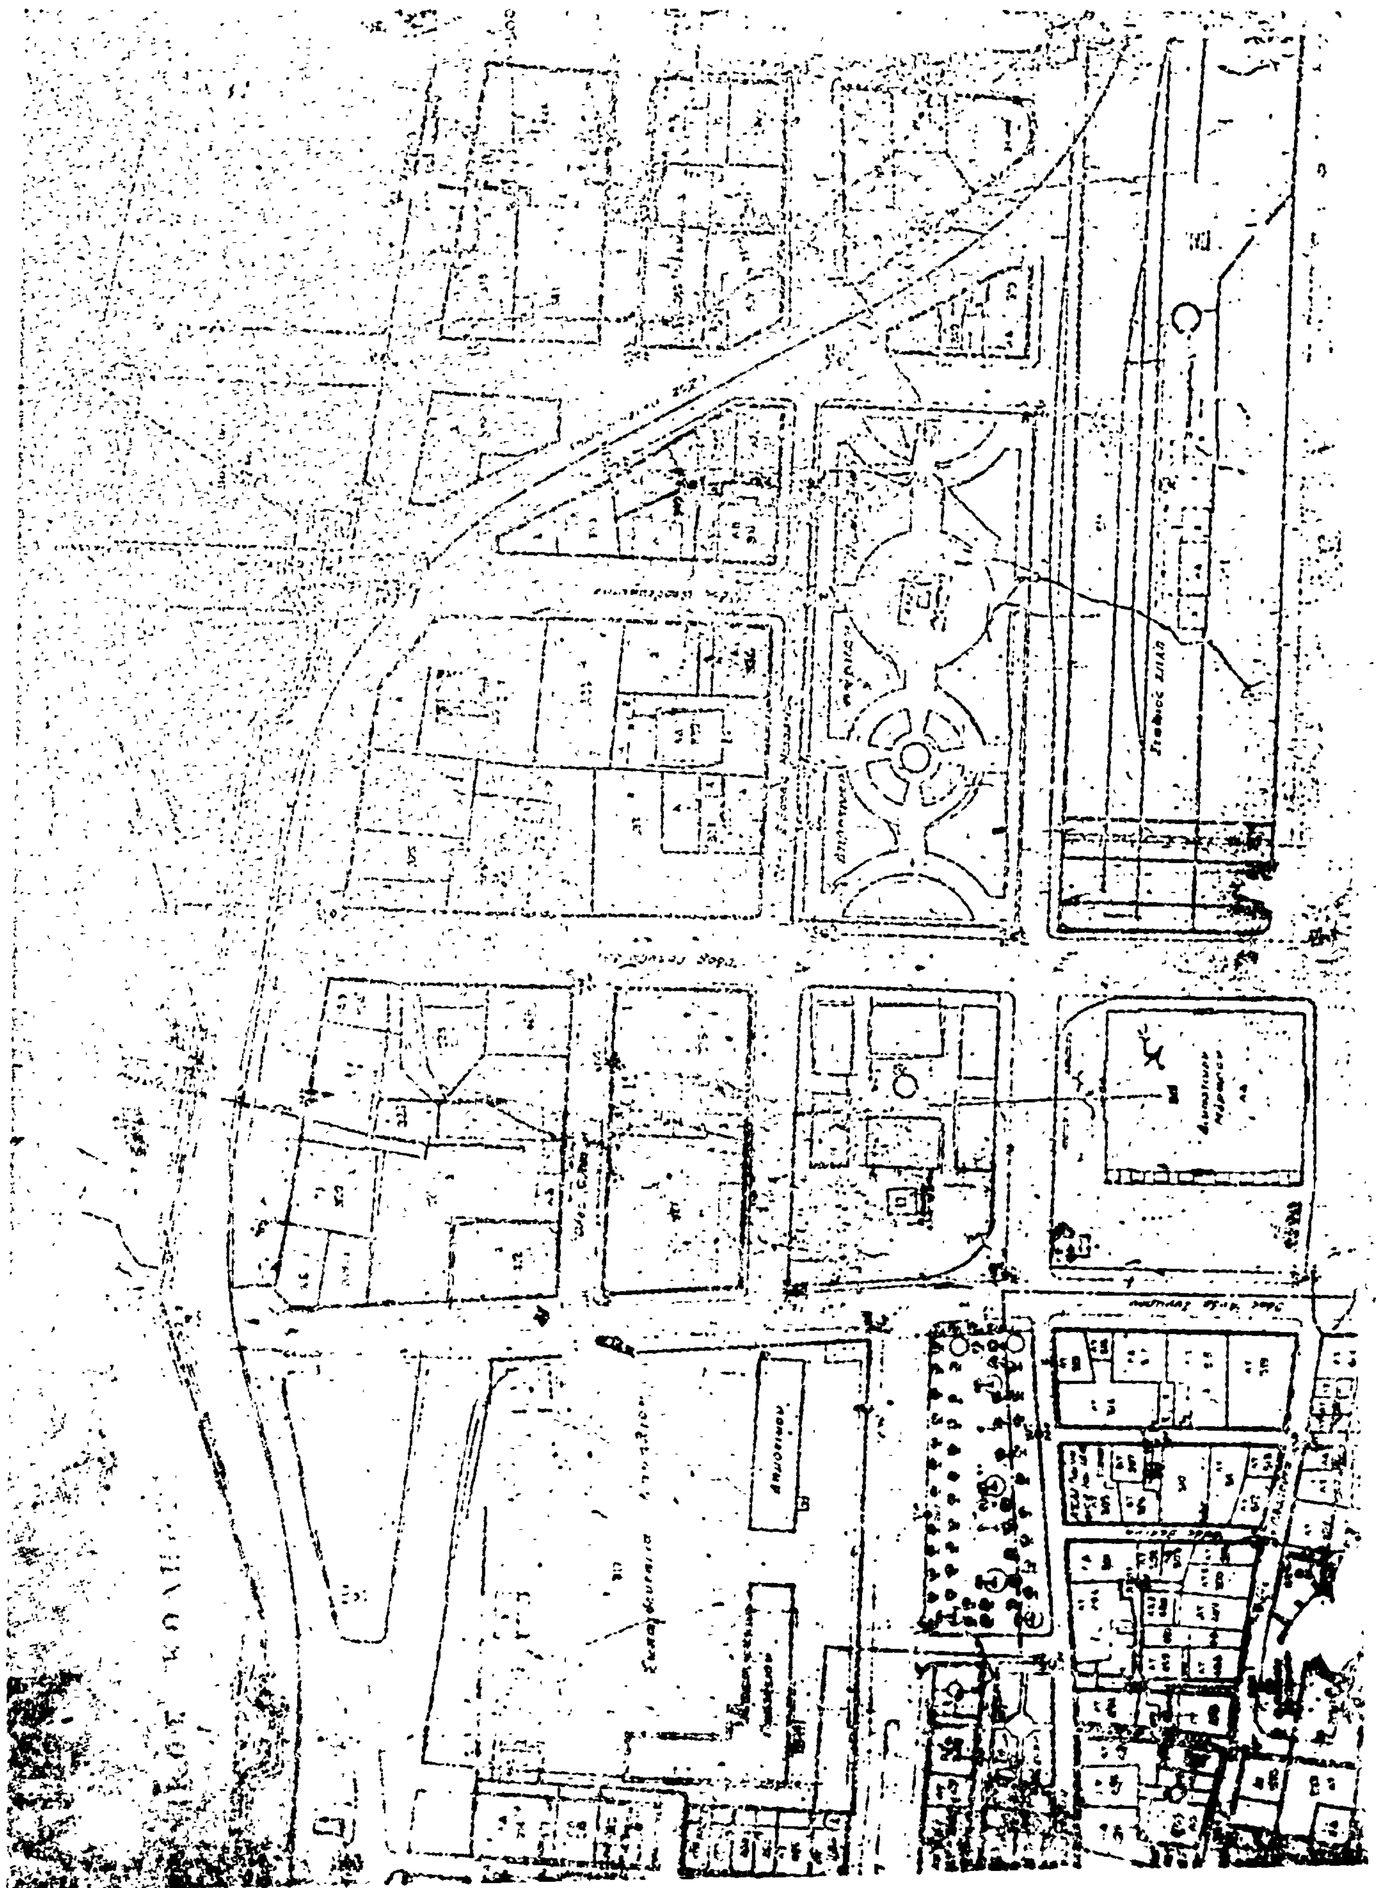


ΑΡΓΟΛΙΚΟΣ ΚΟΛΠΟΣ
ΥΠΟΥΡΓΕΙΟΝ ΔΗΜΟΣΙΩΝ ΕΡΓΩΝ

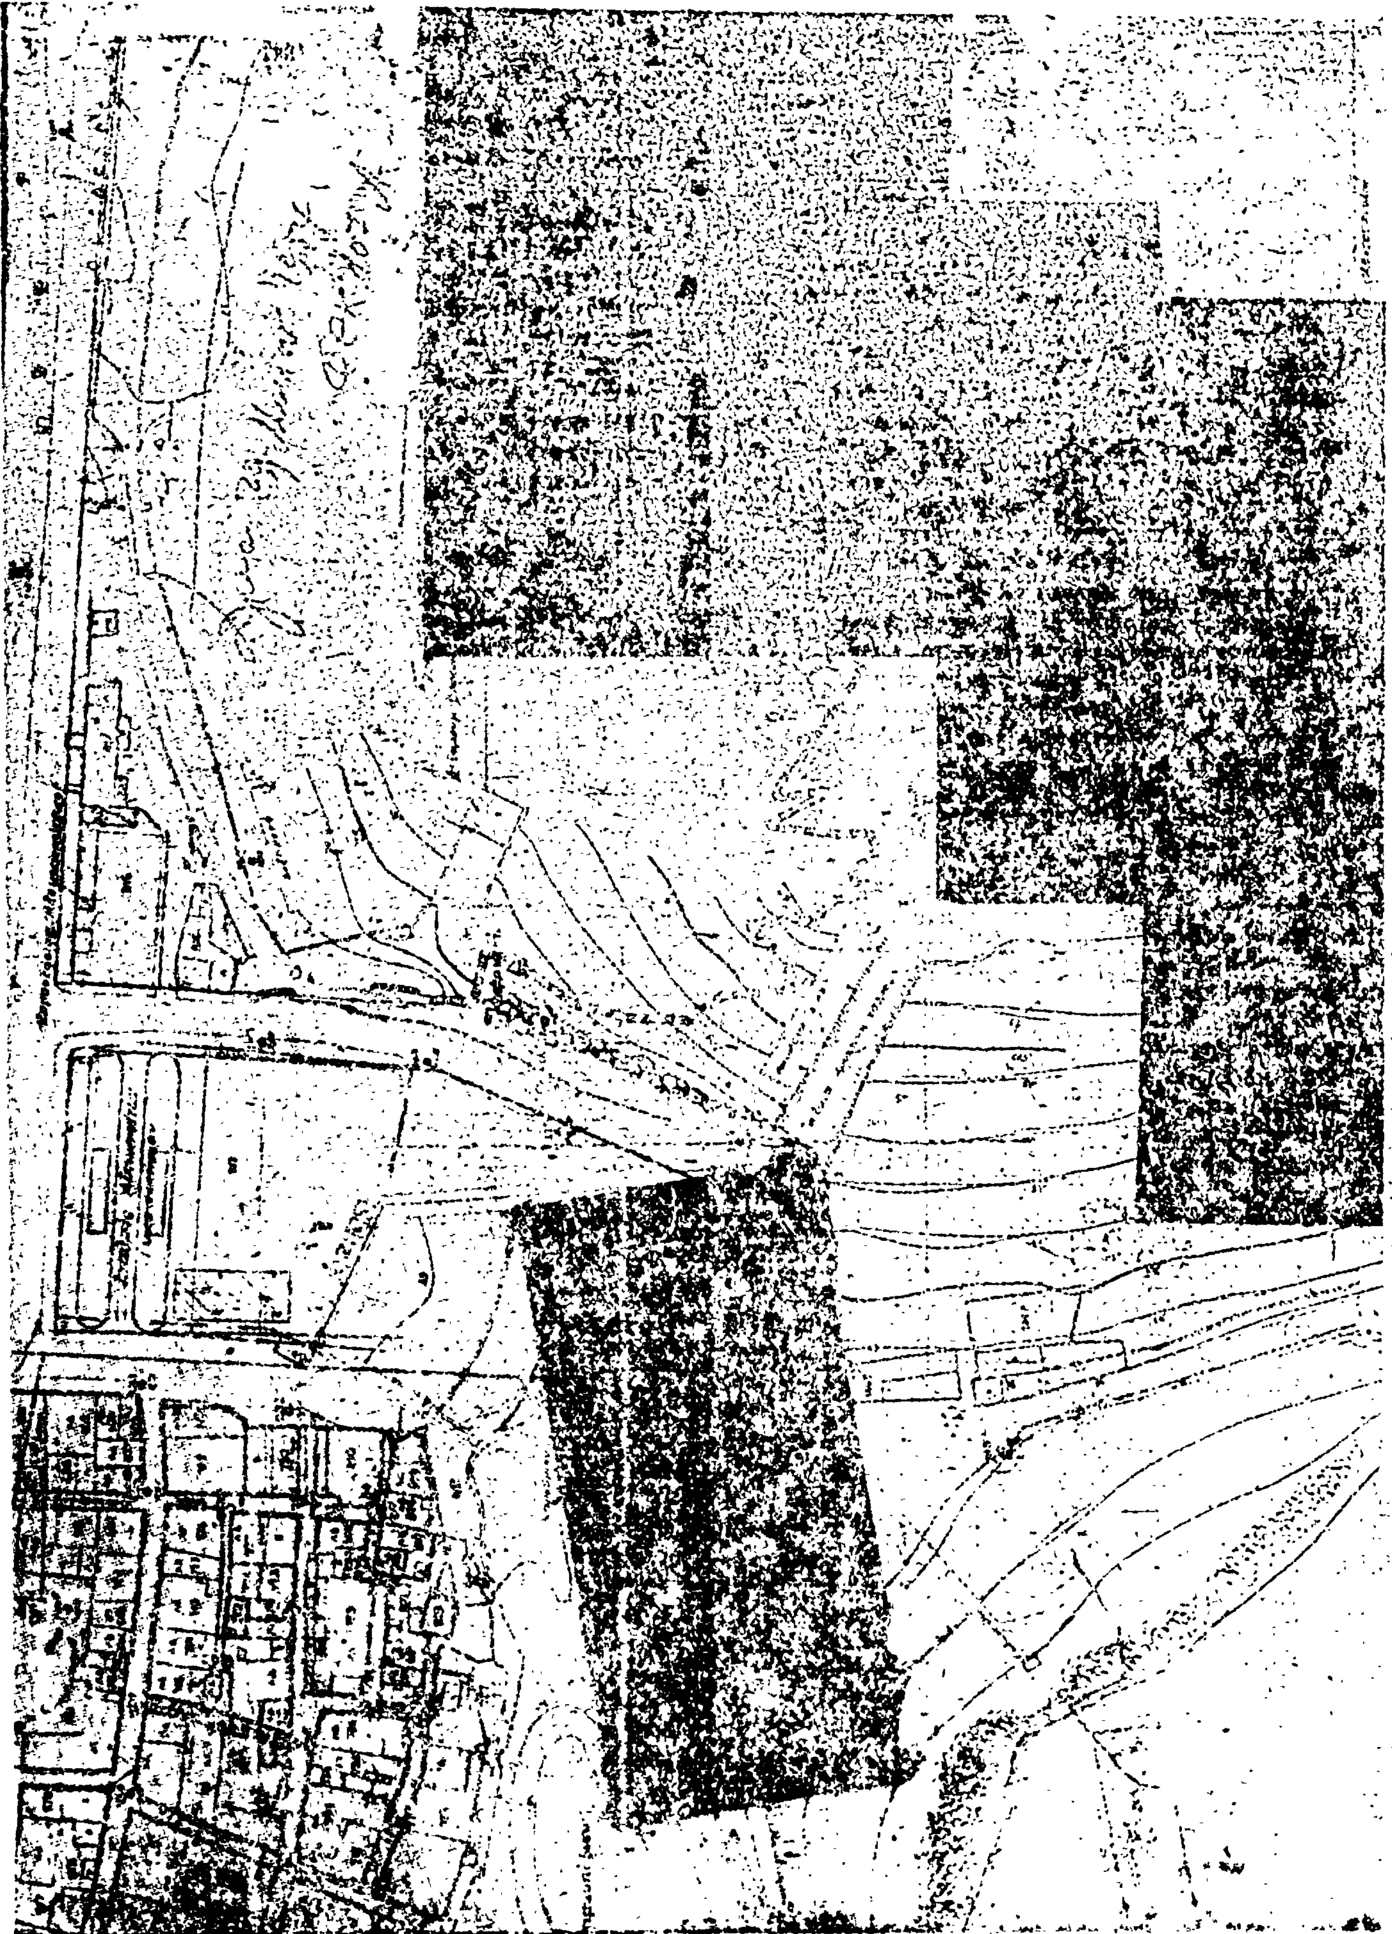

ΑΠΟΦΑΣΕΙΣ

Ἀριθ. Γ. 26743/2359 (2)

Περὶ ὁρισμοῦ ἁρμοδίων δημοσίων ὑπηρεσιῶν καὶ ὀργανισμῶν κοινῆς ὠφελείας γιὰ τὴν γνωμοδότηση ἐπὶ μελετῶν οἰκιστικῆς ἀναπτύξεως ἢ ἀναμορφώσεως περιοχῶν.

Ο ΥΠΟΥΡΓΟΣ ΔΗΜΟΣΙΩΝ ΕΡΓΩΝ

Ἔχοντας ὑπόψη τὶς διατάξεις:

α) Τῆς παρ. 5 τοῦ ἄρθρου 10 τοῦ Ν. 947/79 «περὶ οἰκιστικῶν περιοχῶν» καὶ

ε) Τὴν ὑπ' ἀριθ. ΕΔ2α/04/20/Φ.Θ.2.1.1./31.1.1979 κοινὴ ἀπόφαση τοῦ Πρωθυπουργοῦ καὶ τοῦ Ὑπουργοῦ Δημοσίων Ἔργων «περὶ ἀντικαταστάσεως τῆς ὑπ' ἀριθ. ΕΔ2/α/04/59/Φ.Θ.2.1.1./1978 ἀποφάσεως «περὶ μεταβιβάσεως ἁρμοδιοτήτων τοῦ Ὑπουργοῦ Δημοσίων Ἔργων εἰς τὸν Ὑφυπουργὸν τοῦ αὐτοῦ Ὑπουργείου» (ΦΕΚ 106/Β), ἀποφασίζουμε:

Ὁρίζουμε τὰ ἀκόλουθα Ὑπουργεῖα, δημόσιες ὑπηρεσίες καὶ ὀργανισμοὺς κοινῆς ὠφέλειας, ὡς ἁρμόδιους φορεῖς, γενικὰ γιὰ ὅλη τὴν ἐπικράτεια γιὰ νὰ γνωμοδοτοῦν, ἐφόσον ἡ δραστηριότητά τους ἐκτείνεται καὶ ἀσκεῖ ἐπιρροὴ ἐπὶ μελετῶν οἰκιστικῆς ἀναπτύξεως ἢ ἀναμορφώσεως περιοχῶν ποὺ συντάσσονται σύμφωνα μὲ τὶς διατάξεις τοῦ ἄρθρου 8 τοῦ Ν. 947/1979.

1) Ἁρμόδια Διεύθυνση ἢ Ὑπηρεσία τοῦ:

1.1. Ὑπουργείου Δημοσίων Ἔργων.
1.2. » Κοινωνικῶν Ὑπηρεσιῶν.
1.3. » Πολιτισμοῦ καὶ Ἐπιστημῶν.
1.4. » Βιομηχανίας καὶ Ἐνεργείας.
1.5. » Ἐμπορικῆς Ναυτιλίας.
1.6. » Ἐμπορίου.
1.7. » Οἰκονομικῶν.
1.8. » Συγκοινωνιῶν.
1.9. » Ἐργασίας.
1.10. » Παιδείας.
1.11. » Προεδρίας Κυβερνήσεως (Γεν. Γραμματεία Ἀθλητισμοῦ).

2/2.1. Δημόσια Ἐπιχείρηση Πολεοδομίας καὶ Στεγάσεως (Δ.Ε.Π.Ο.Σ.).
2.2. Ἑλληνικὸ Ὀργανισμὸ Τουρισμοῦ (Ε.Ο.Τ.).
2.3. Ὀργανισμοὺς ἀσχολουμένους μὲ ἔργα ὑποδομῆς.
2.4. Δημοσία Ἐπιχείρηση Ἠλεκτρισμοῦ (Δ.Ε.Η.).
2.5. Ὀργανισμὸ Τηλεπικοινωνιῶν Ἑλλάδος (Ο.Τ.Ε.).
2.6. Δημοτικὴ Ἐπιχείρηση Φωταερίου (Δ.Ε.Φ.Α.).
2.7. Ὀργανισμὸ Σιδηροδρόμων Ἑλλάδος (Ο.Σ.Ε.).
2.8. Ὀργανισμὸ Ἀστικῶν Συγκοινωνιῶν (Ο.Α.Σ.).
2.9. Αὐτόνομο Ὀργανισμὸ Ἐργατικῆς Κατοικίας (Α.Ο.Ε.Κ.).
2.10. Ὀργανισμὸ Ἀπασχολήσεως Ἐργατικοῦ Δυναμικοῦ (Ο.Α.Ε.Δ.)
2.11. Ὀργανισμὸ Σχολικῶν Κτιρίων (Ο.Σ.Κ.).
2.12. Ὀργανισμὸς Λιμένων.

Ἡ ἀπόφαση αὐτὴ νὰ δημοσιευθεῖ στὴν Ἐφημερίδα τῆς Κυβερνήσεως.

Ἀθῆναι, 28 Σεπτεμβρίου 1979

Ο ΥΦΥΠΟΥΡΓΟΣ

ΣΤΕΦΑΝΟΣ ΜΑΝΟΣ

Ἀριθ. Η. 9916 (3)

Περὶ ἀναγνωρίσεως τῆς ὁδοῦ Ἀφροδίτης, ποὺ βρίσκεται μέσα στὸ σχέδιο πόλεως Αἰγίου ὅτι προϋπάρχει τοῦ ἔτους 1923.

Ο ΝΟΜΑΡΧΗΣ ΑΧΑΪΑΣ

Ἔχοντας ὑπόψη:

1. Τὶς δ/ξεις τῆς παρ. 4 τοῦ ἄρθρου 20 τοῦ ἀπὸ 17.7.1923 Ν.Δ. «περὶ Σχεδίων πόλεων κλπ», καθὼς καὶ τὸ Β.Δ. ἀπὸ 4.1.1924, ποὺ καθορίζει ὅτι τὸ ἄρθρο 20 ἰσχύει ἀπὸ 1.6.1924.
2. Τὶς δ/ξεις τοῦ Νόμου 3200/55 «περὶ Ἀποκεντρώσεως» καὶ τὸ Β.Δ. ἀπὸ τῆς 28.6.55 «περὶ ἐξαιρέσεως ἀπὸ τὴν ἁρμοδιότητα τῶν Νομαρχῶν ἀντικειμένων τινῶν ἁρμοδιότητα Ὑπουργ. Δημ. Ἔργων».
3. Τὶς δ/ξεις τοῦ Ν.Δ. 1018/71 «περὶ τροποποιήσεως καὶ συμπληρώσεως τοῦ Α.Ν. 314/68 «περὶ παροχῆς εἰς τὸν Ὑπουργὸν Βορ. Ἑλλάδος καὶ τοὺς Νομάρχας ἁρμοδιοτήτων.
4. Τὴν ἀπὸ 23.3.1979 αἴτηση τοῦ Γεωργίου Θεοδωροπούλου, μὲ τὴν ὁποία ζητᾶ τὴν ἀναγνώριση τῆς ὁδοῦ Ἀφροδίτης ἡ ὁποία βρίσκεται μέσα στὸ σχέδιο πόλεως Αἰγίου ὡς ὁδοῦ ποὺ ὑπῆρχε πρὶν ἀπὸ τὸ ἔτος 1923.
5. Τὸ ἔγγραφο ἀρ. Η.8366/4.9.79 τῆς Δ/νσεως Τεχν. Ὑπηρεσιῶν Ν. Ἀχαΐας. Τμ. Πολεοδ. Ἐφαρμογῶν, μὲ τὸ ὁποῖο ὑποβλήθηκε τοπογραφικὸ διάγραμμα κλπ. σχετικά, καὶ γνωρίζονται τὰ παρακάτω:
6. Ἡ ὁδὸς αὐτὴ φαίνεται στὴν ἀποτύπωση τοῦ σχεδίου πόλεως ἀπὸ τὸ ἔτος 1874 καὶ μπορεῖ νὰ ἀναγνωρισθεῖ χωρὶς συμβόλαια, σύμφωνα μὲ τὴν ἀρ. Ε.34/16.6.77 ἐγκύκλιο τοῦ Υ.Δ.Ε.
7. Ἡ 27/79 ἀπόφαση τοῦ Δήμου Αἰγίου, μὲ τὴν ὁποία ἐγκρίνει τὴν ὁδὸ Ἀφροδίτης Δημοτικὴ ποὺ σχηματίστηκε πρὶν ἀπὸ τὴν ἰσχὺ τοῦ προαναφερομένου Δ/γματος καὶ χωρὶς μεταβολὴ τῶν διαστάσεων αὐτῆς.
8. Τὴ σύμφωνη γνώμη τοῦ Ν.Σ.Δ.Ε. ποὺ διατυπώθηκε στὸ 20/23/8.9.79 Πρακτικό του, ἀποφασίζουμε:

Ἀναγνωρίζουμε ὅτι ἡ ὁδὸς Ἀφροδίτης ποὺ βρίσκεται μέσα στὸ σχέδιο πόλεως Αἰγίου μεταξὺ τῶν ὁδῶν Ἑλίκης καὶ Αἰγιαλέως, ἡ ὁποία σχηματίσθηκε πρὶν τὸ ἔτος 1923 καὶ ἐφαρμόζονται σ' αὐτὴ ὅλες οἱ δ/ξεις ποὺ ἰσχύουν καὶ γιὰ τοὺς ἐγκεκριμένους δρόμους τοῦ ρυμοτομικοῦ σχεδίου πόλεως Αἰγίου στὴν περιοχὴ αὐτὴ εἶναι διατηρητέα καὶ εἰδικότερα ὅπως φαίνεται στὸ συνημμένο τοπογρ. διάγραμμα τοῦ Πολ. Ὑπομ/κοῦ Ἰωάννη Καββαδία, τὸ ὁποῖο εἶναι ἁρμοδίως θεωρημένο.

Ἡ ἀπόφαση αὐτὴ νὰ δημοσιευθεῖ στὴν Ἐφημερίδα τῆς Κυβερνήσεως.

Πάτραι 17 Σεπτεμβρίου 1979

Ὁ Νομάρχης

ΝΙΚ. ΧΑΝΟΣ

Ο.Τ. 6

Τοπογραφικό 1:500

Ο ΜΗΧΑΝΙΚΟΣ

ΑΝΑΚΟΙΝΩΣΕΙΣ

Ἀριθ. Δ1/0/13735 (4)

Περὶ παρακαταθέσεως ἀποζημιώσεως ἀκινήτων πού ρυμοτομήθηκαν μὲ τὸ ἐγκεκριμένο ρυμοτομικὸ σχέδιο Πρωτευούσης, γιὰ τὴ διάνοιξη τῆς Λεωφ. Ἀθηνῶν ἀπὸ Ἱ. Ναοῦ Ἁγίου Κων/νου μέχρι Κηφισσοῦ (Π.Α. 151/68).

Ο ΥΠΟΥΡΓΟΣ ΔΗΜΟΣΙΩΝ ΕΡΓΩΝ

Ἔχοντας ὑπόψη :

1. Τὶς διατάξεις τοῦ Ν.Δ/τος ἀπὸ 17.7.1923 «περὶ σχεδίων πόλεων, κωμῶν καὶ συνοικισμῶν τοῦ Κράτους καὶ οἰκοδομῆς αὐτῶν» (ΦΕΚ. 228/16.8.1923 τ. Α').
2. Τὶς διατάξεις τοῦ Ν.Δ/τος 797/1971 «περὶ Ἀναγκαστικῶν Ἀπαλλοτριώσεων» (ΦΕΚ. 1/1.1.1971 τ. Α').
3. Τὰ στοιχεῖα προδικασίας γιὰ τὴν ἐφαρμογὴ τοῦ ἰσχύοντος ρυμοτομικοῦ σχεδίου περιοχῆς τοῦ Δήμου Περιστερίου πρὸς διάνοιξη τῆς Λεωφ. Ἀθηνῶν ἀπὸ Ἱ. Ναοῦ Ἁγ. Κων/νου μέχρι Κηφισσοῦ (Π.Α. 151/68), ἀνακοινώνουμε στὰ πρόσωπα πού ἔχουν ἢ ἀξιώνουν ἐμπράγματα δικαιώματα στὰ παραπάνω ἀκίνητα, ὅτι ἡ ἀποζημίωση τῶν ρυμοτομουμένων οἰκοπεδικῶν ἐκτάσεων καὶ τῶν ἐπικειμένων τους ὅπως περιγράφονται στὰ σχετικὰ στοιχεῖα προδικασίας, καθορίσθηκε μὲ τὴν ἀπόφαση τοῦ Πολυμελοῦς Πρωτοδικείου Ἀθηνῶν ἀριθ. 2800/24.2.78. καὶ ἔχει κατατεθεῖ στὸ Ταμεῖο Παρακαταθηκῶν καὶ Δανείων Ἀθηνῶν 553699/29.8.79 μὲ τὴν ἔκδοση τοῦ γραμματίου παρακαταθήκης ἀριθ. συνολικοῦ ποσοῦ δραχμῶν 98.600 ὑπὲρ τῆς Βασιλικῆς συζ. Κων. Δέδε τὸ γένος Νικολάου Μπουτζέγια πού φέρεται ὡς ἰδιοκτήτρια τῶν ρυμοτομουμένων γιὰ νὰ καταβληθεῖ μόνο στὰ πρόσωπα πού θὰ ἀναγνωρισθοῦν ὡς δικαιοῦχοι μὲ ἀπόφαση τοῦ ἁρμοδίου δικαστηρίου, σύμφωνα μὲ τὶς προβλέψεις τῶν κειμένων διατάξεων.

Ἡ παροῦσα δημοσιευθήτω διὰ τῆς Ἐφημερίδος τῆς Κυβερνήσεως.

Ἀθῆναι, 12 Σεπτεμβρίου 1979

Μὲ ἐντολὴ Ὑπουργοῦ
Ὁ Διευθυντής
ΙΩΣΗΦ ΑΙΓΙΔΗΣ

Ἀριθ. Δ1/0/12683 (5)

Περὶ παρακαταθέσεως ἀποζημιώσεως ἀκινήτων πού ρυμοτομήθηκαν μὲ τὸ ἐγκεκριμένο ρυμοτομικὸ σχέδιο Ἀθηνῶν, γιὰ τὴ διάνοιξη τῆς ὁδοῦ Πέτρου Ράλλη κατὰ τὸ τμῆμα αὐτῆς ἀπὸ γεφύρας Κηφισσοῦ καὶ πρὸς Ἀθήνας μέχρις Ἀνωνύμου ἐγκεκριμένης ὁδοῦ (Π.Α. 456/71).

Ο ΥΠΟΥΡΓΟΣ ΔΗΜΟΣΙΩΝ ΕΡΓΩΝ

Ἔχοντας ὑπόψη :

1. Τὶς διατάξεις τοῦ Ν.Δ/τος ἀπὸ 17.7.1923 «περὶ σχεδίων πόλεων, κωμῶν καὶ συνοικισμῶν τοῦ Κράτους καὶ οἰκοδομῆς αὐτῶν» (ΦΕΚ. 228/16.8.1923 τ. Α').
2. Τὶς διατάξεις τοῦ Ν.Δ/τος 797/1971 «περὶ Ἀναγκαστικῶν Ἀπαλλοτριώσεων» (ΦΕΚ. 1/1.1.1971 τ. Α').
3. Τὰ στοιχεῖα προδικασίας γιὰ τὴν ἐφαρμογὴ τοῦ ἰσχύοντος ρυμοτικοῦ σχεδίου περιοχῆς τοῦ Δήμου Ἀθηναίων πρὸς διάνοιξη τῆς ὁδοῦ Πέτρου Ράλλη καὶ κατὰ τὶς ἐνδείξεις τῆς πράξεως ἀναλογισμοῦ ἀριθμ. 456/1971, ἀνακοινώνουμε στὰ πρόσωπα πού ἔχουν ἢ ἀξιώνουν ἐμπράγματα δικαιώματα στὰ παραπάνω ἀκίνητα, ὅτι ἡ ἀποζημίωση τῶν ρυμοτομουμένων οἰκοπεδικῶν ἐκτάσεων καὶ τῶν ἐπικειμένων τους ὅπως περιγράφονται στὰ σχετικὰ στοιχεῖα προδικασίας, καθορίσθηκε μὲ τὴν ἀπόφαση τοῦ Ἀρείου Πάγου ἀριθ. 6/1977 καὶ ἔχει κατατεθεῖ στὸ Ταμεῖο Παρακαταθηκῶν καὶ Δανείων Κεντρικὴ Ὑπηρεσία μὲ τὴν ἔκδοση τοῦ γραμματίου παρακαταθήκης ἀριθ. 551796/ 9.8.1979 συνολικοῦ ποσοῦ δραχμῶν ἐνενῆντα χιλιάδων τετρακοσίων (90.400) ὑπὲρ τῆς Ἀφοὶ Τρίπου - Λ. Κατσούρης Α.Ε. πού φέρεται ὡς ἰδιοκτήτρια τῶν ρυμοτομουμένων, γιὰ νὰ καταβληθεῖ μόνο στὰ πρόσωπα πού θὰ ἀναγνωρισθοῦν ὡς δικαιοῦχοι μὲ ἀπόφαση τοῦ ἁρμοδίου δικαστηρίου σύμφωνα μὲ τὶς προβλέψεις τῶν κειμένων διατάξεων.

Ἡ παροῦσα δημοσιευθήτω διὰ τῆς Ἐφημερίδος τῆς Κυβερνήσεως.

Ἀθῆναι, 7 Σεπτεμβρίου 1979

Μὲ ἐντολὴ Ὑπουργοῦ
Ὁ Διευθυντὴς κ.ἀ.α.
ΕΜΜ. ΔΑΣΚΑΛΑΚΗΣ

ΑΠΟ ΤΟ ΕΘΝΙΚΟ ΤΥΠΟΓΡΑΦΕΙΟ